

MODULARIO
F. - Catasto - 431

MINISTERO DELLE FINANZE
DIPARTIMENTO DEL TERRITORIO


Mod. EP/1 CEU

Ufficio Tecnico Erariale di [REDACTED]


ELABORATO PLANIMETRICO

Pag. n. 1 di 3

Ubicazione e riferimenti catastali dell'immobile	
Comune [REDACTED]	C.T. Sez. Fgl. Mapp.
Via/piazza VIA HELSINKI n. SN	C.E.U. Sez. Fgl. Mapp.
ESTRATTO DI MAPPA scala 1: 2000	Tipo mappale n. 2004 del 5-07-2001

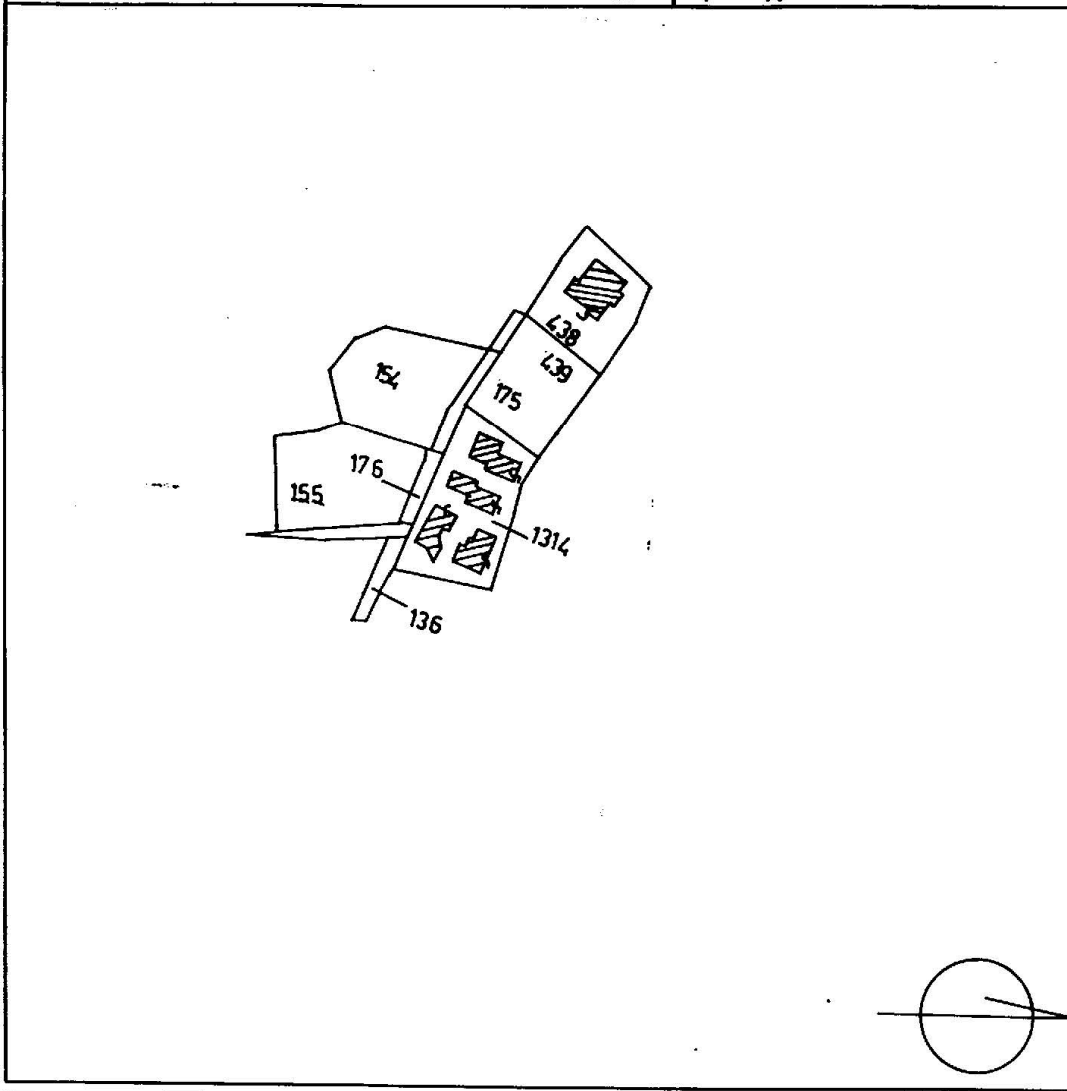

Riservato all'Ufficio Tecnico Erariale	L'operatore	IL TECNICO
Protocollo		
<p>Sostituisce il presente mod. EP/1 prot. Data: 21/08/2001 - Data: 28/05/2014 - n. T217903 - Richiedente: Telematico Annulato e sostituito dal mod. EP/1 prot. Formato di acquisizione: A4(210x297) - Formato stampa richiesto: A4(210x297) - Fattore di scala non</p>		

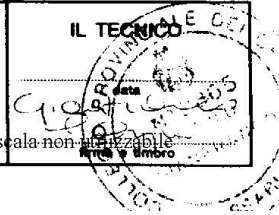

la planimetria in atti



Ufficio Tecnico Erariale di SASSARI


CLASSIFICAZIONE PLANIMETRICA

Pag. n. 2 di 3

Comune	Sezione	Foglio	Numero	Fig. mappa n.	del
[redacted]	[redacted]	[redacted]	[redacted]	[redacted]	05-07-2001

DIMOSTRAZIONE GRAFICA DEI SUBALTERNI ASSEGNATI

scala 1: 500

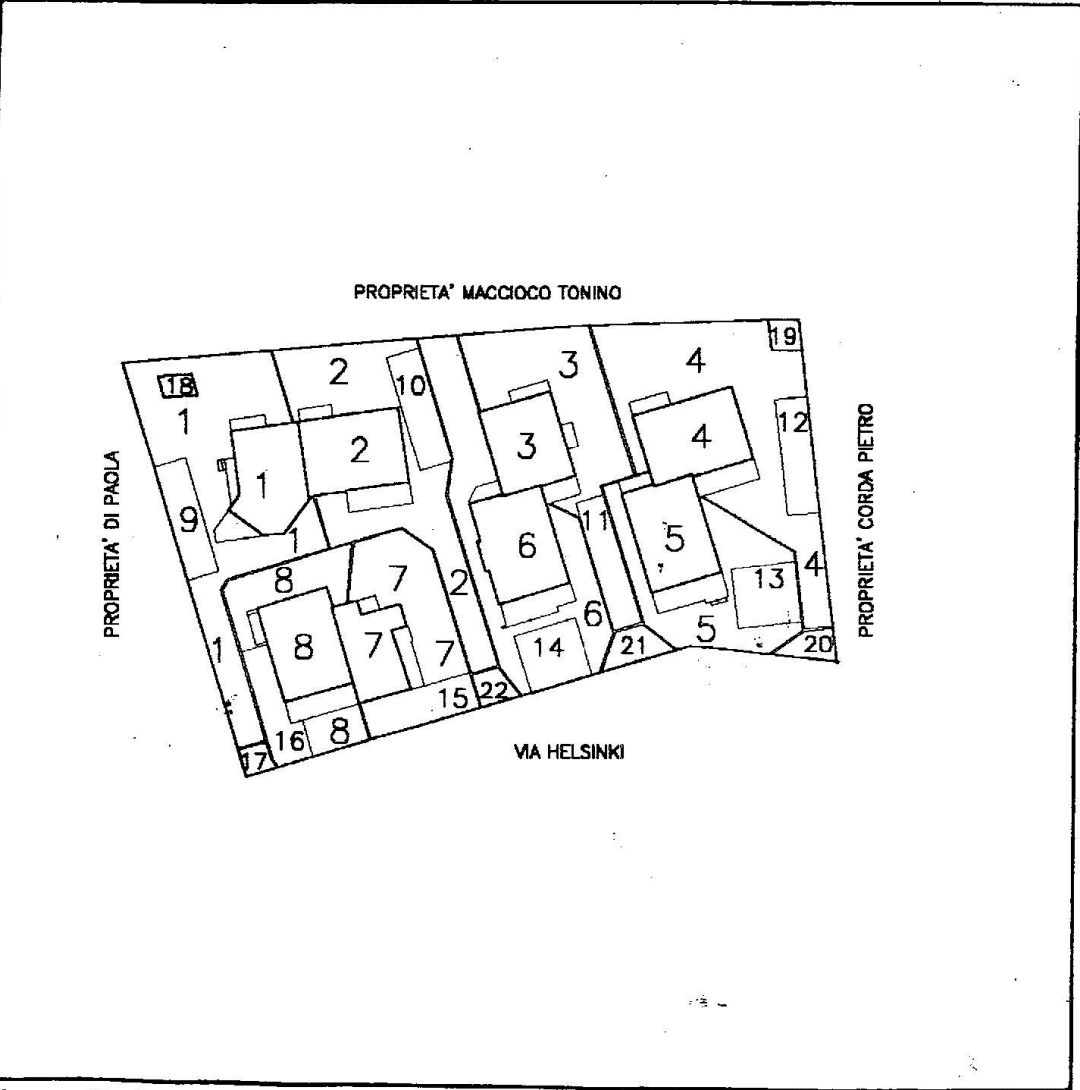

Catasto dei Fabbricati - Situazione al 28/05/2014 - Comune

Ultima planimetria in atti

Data presentazione: 21/08/2001 - Data: 28/05/2014 - n. T217903 - Richiedente: Telematico

Totale schede: 3 - Formato di acquisizione: A4(210x297) - Formato stampa richiesto: A4(210x297) - Fattore di scala non realizzabile

RISERVATO all'Ufficio Tecnico Erariale


L'operatore

Protocollo

Sostituire il presente mod. EP/2 prot.

Annulato e sostituito dal mod. EP/2 prot.

IL TECNICO

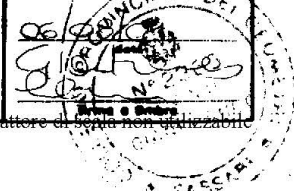

Ufficio Provinciale di X - Territorio

Servizi Catastali

Comune di: X

Elenco Subalterni

ACCERTAMENTO DELLA PROPRIETA IMMOBILIARE URBANA
ELENCO DEI SUBALTERNI ASSEGNATI

Comune		Sezione	Foglio	Particella		Tipo mappale	del:
X			X	X			
Sub	UBICAZIONE via/piazza	n°civ	Piani	Scala	Int.	DESCRIZIONE	
1	VIA HELSINKI		S1 T 0001			A02 ABITAZIONI DI TIPO CIVILE	
2	VIA HELSINKI		S1 T 0001			A02 ABITAZIONI DI TIPO CIVILE	
3	VIA HELSINKI		S1 T 0001			A02 ABITAZIONI DI TIPO CIVILE	
4	VIA HELSINKI	SNC	S1-T1			A02 ABITAZIONI DI TIPO CIVILE	
5	VIA HELSINKI	SNC	S1-T1			A02 ABITAZIONI DI TIPO CIVILE	
6	VIA HELSINKI		S1 T 0001			A02 ABITAZIONI DI TIPO CIVILE	
7						Immobile soppresso	
8	VIA HELSINKI		S1 T 0001			A02 ABITAZIONI DI TIPO CIVILE	
9	VIA HELSINKI	SNC	T			C06 STALLE , SCUDERIE , RIMESSE ED AUTORIMESSE	
10	VIA HELSINKI	SNC	T			C06 STALLE , SCUDERIE , RIMESSE ED AUTORIMESSE	
11	VIA HELSINKI	SNC	T			C06 STALLE , SCUDERIE , RIMESSE ED AUTORIMESSE	
12	VIA HELSINKI	SNC	T			C06 STALLE , SCUDERIE , RIMESSE ED AUTORIMESSE	
13	VIA HELSINKI	SNC	T			C06 STALLE , SCUDERIE , RIMESSE ED AUTORIMESSE	
14	VIA HELSINKI	SNC	T			C06 STALLE , SCUDERIE , RIMESSE ED AUTORIMESSE	
15						Immobile soppresso	
16	VIA HELSINKI	SNC	T			C06 STALLE , SCUDERIE , RIMESSE ED AUTORIMESSE	
17	VIA HELSINKI	SNC				Partita speciale A	
18	VIA HELSINKI	SNC				Partita speciale A	
19	VIA HELSINKI	SNC				Partita speciale A	
20	VIA HELSINKI	SNC				Partita speciale A	
21	VIA HELSINKI	SNC				Partita speciale A	
22	VIA HELSINKI	SNC				Partita speciale A	
23	VIA HELSINKI	7C	S1-T1			A02 ABITAZIONI DI TIPO CIVILE	

Unità immobiliari n. 23

Tributi erariali: 0,00

Visura telematica